



P/3

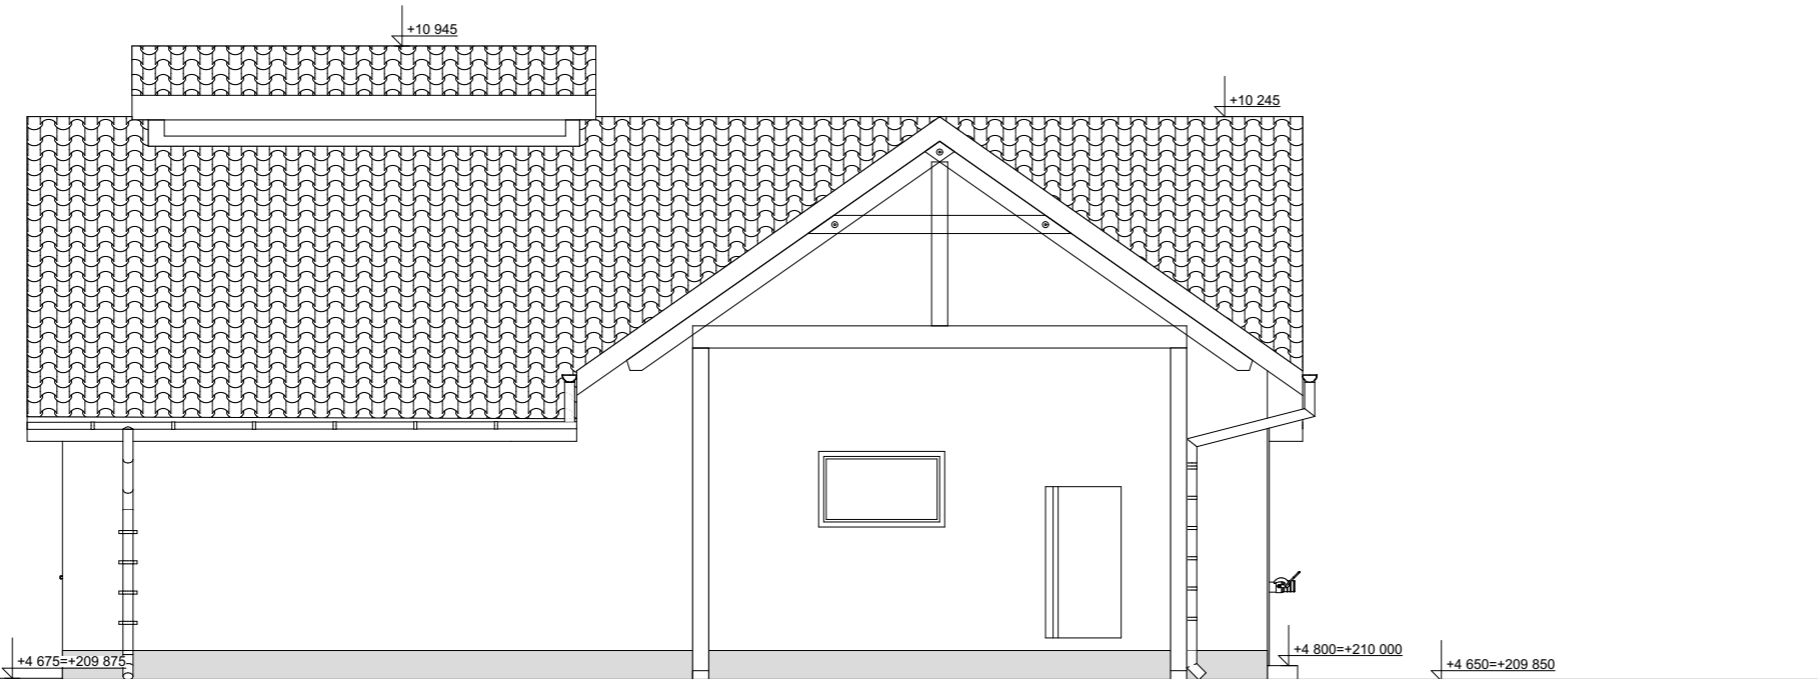

P/4

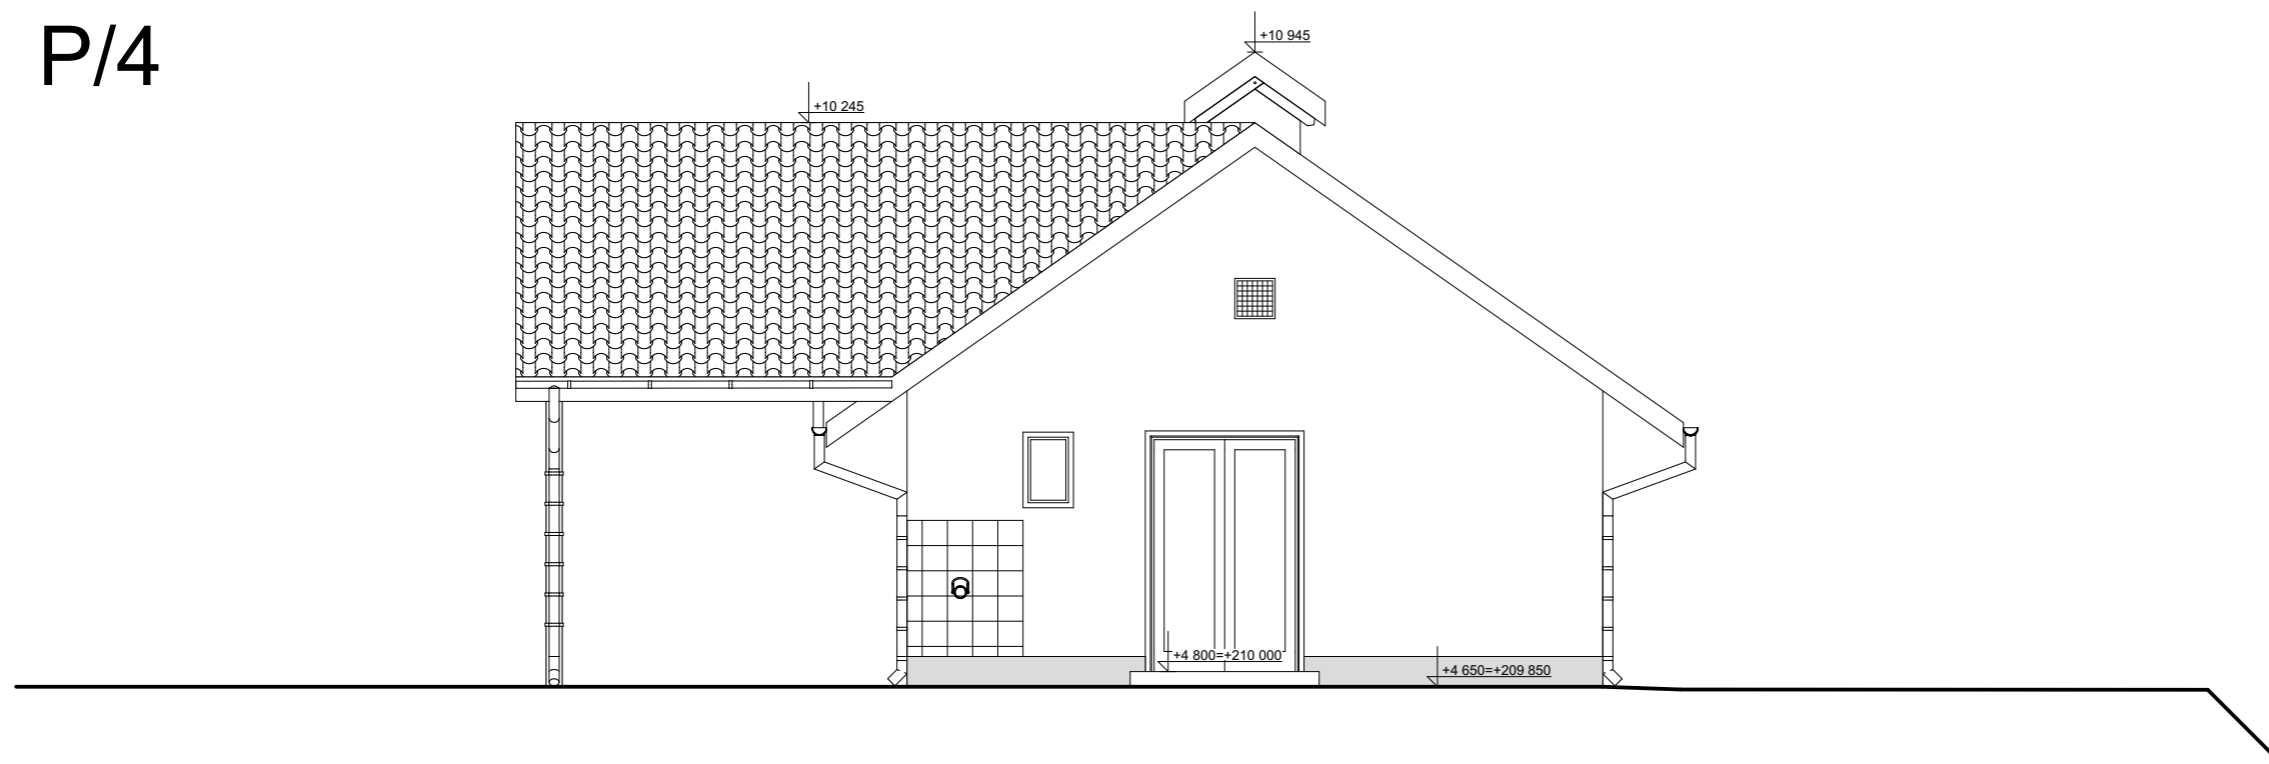

Zodpovědný projektant	Vypracoval	Technická kontrola	RECPROJEKT s.r.o. FÁBLOVKA 404, PARDUBICE IČ: 260 14 327, tel:776 709 092 www.recprojekt.cz	
Ing. Jan Falta	kolektiv autorů	Ing. Pavl Grůna		
Kraj: Středočeský	Obec: Jestřabí Lhota			
Investor: Obec Jestřabí Lhota, Jestřabí Lhota 74, 280 02 Kolín			Stupeň	DSP
JESTŘABÍ LHOTA ČOV A SPLAŠKOVÁ KANALIZACE SO1 - Čistírna odpadních vod			Datum	11/2017
			Formát	A4
<i>Stavební část ČOV - pohledy P/3, P/4</i>			Zakázk. číslo	615.P3.17
			Měřítko: 1:75	Č. přílohy: D.1.1.5