Západní plot mateřské školy - půdorys 1:200

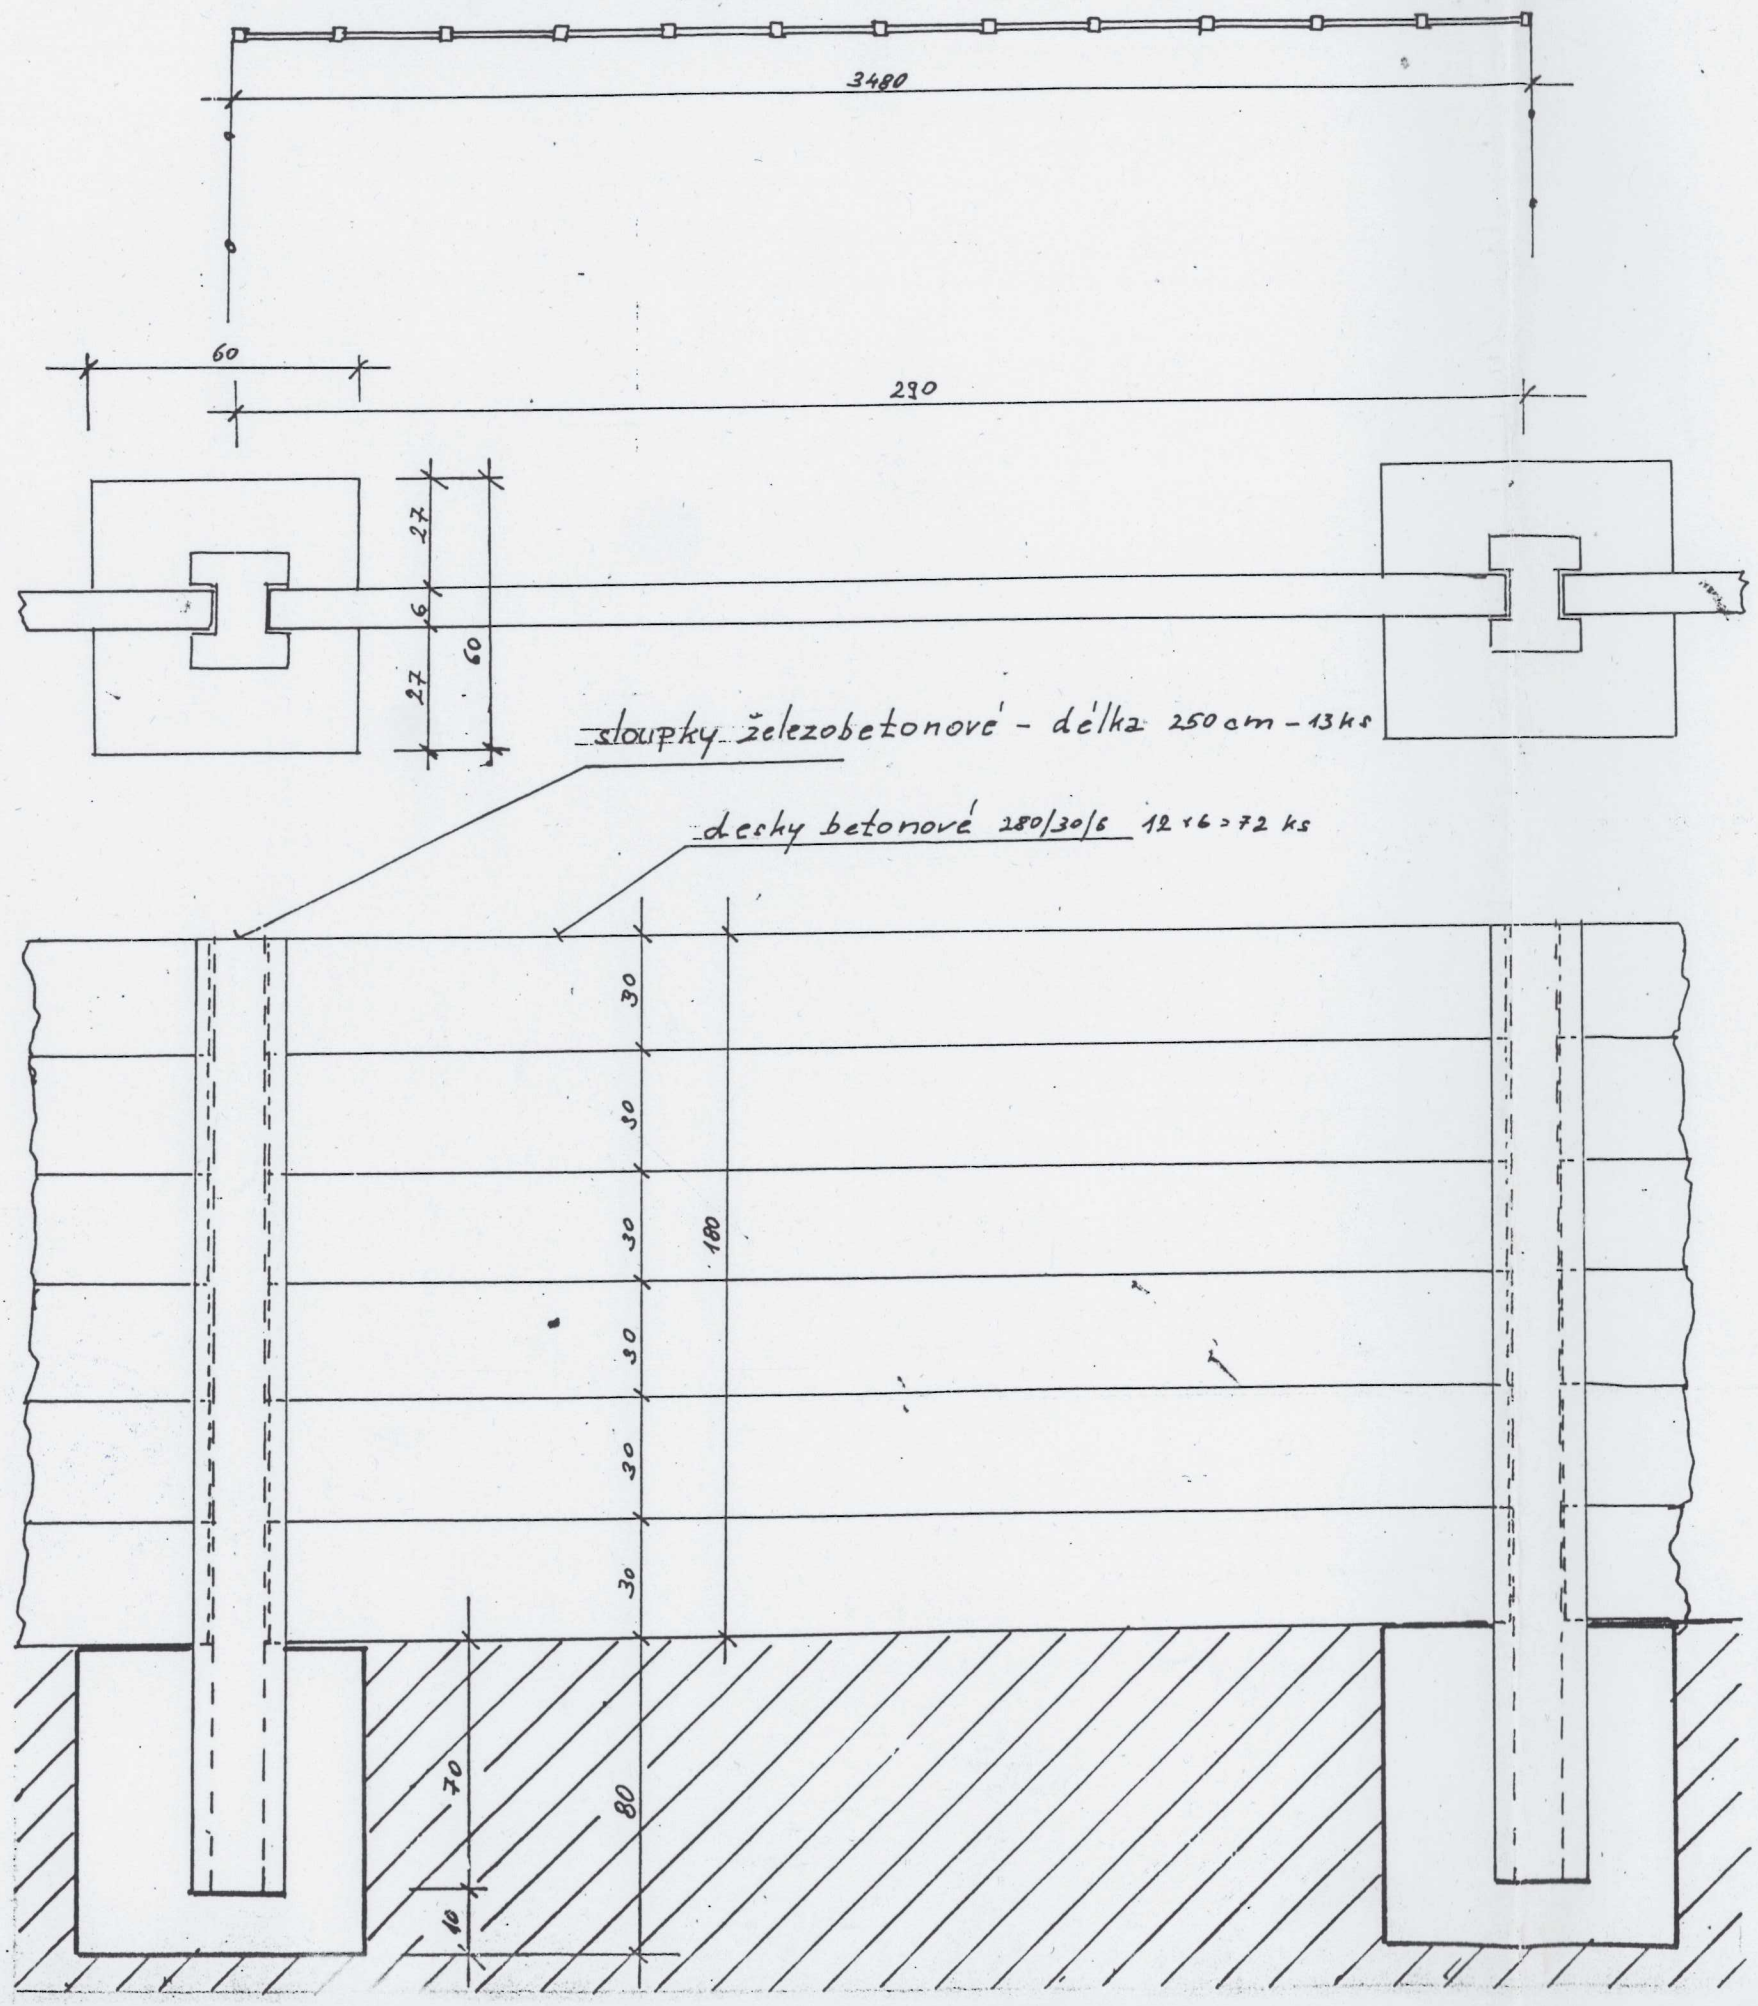

Situace 1:500

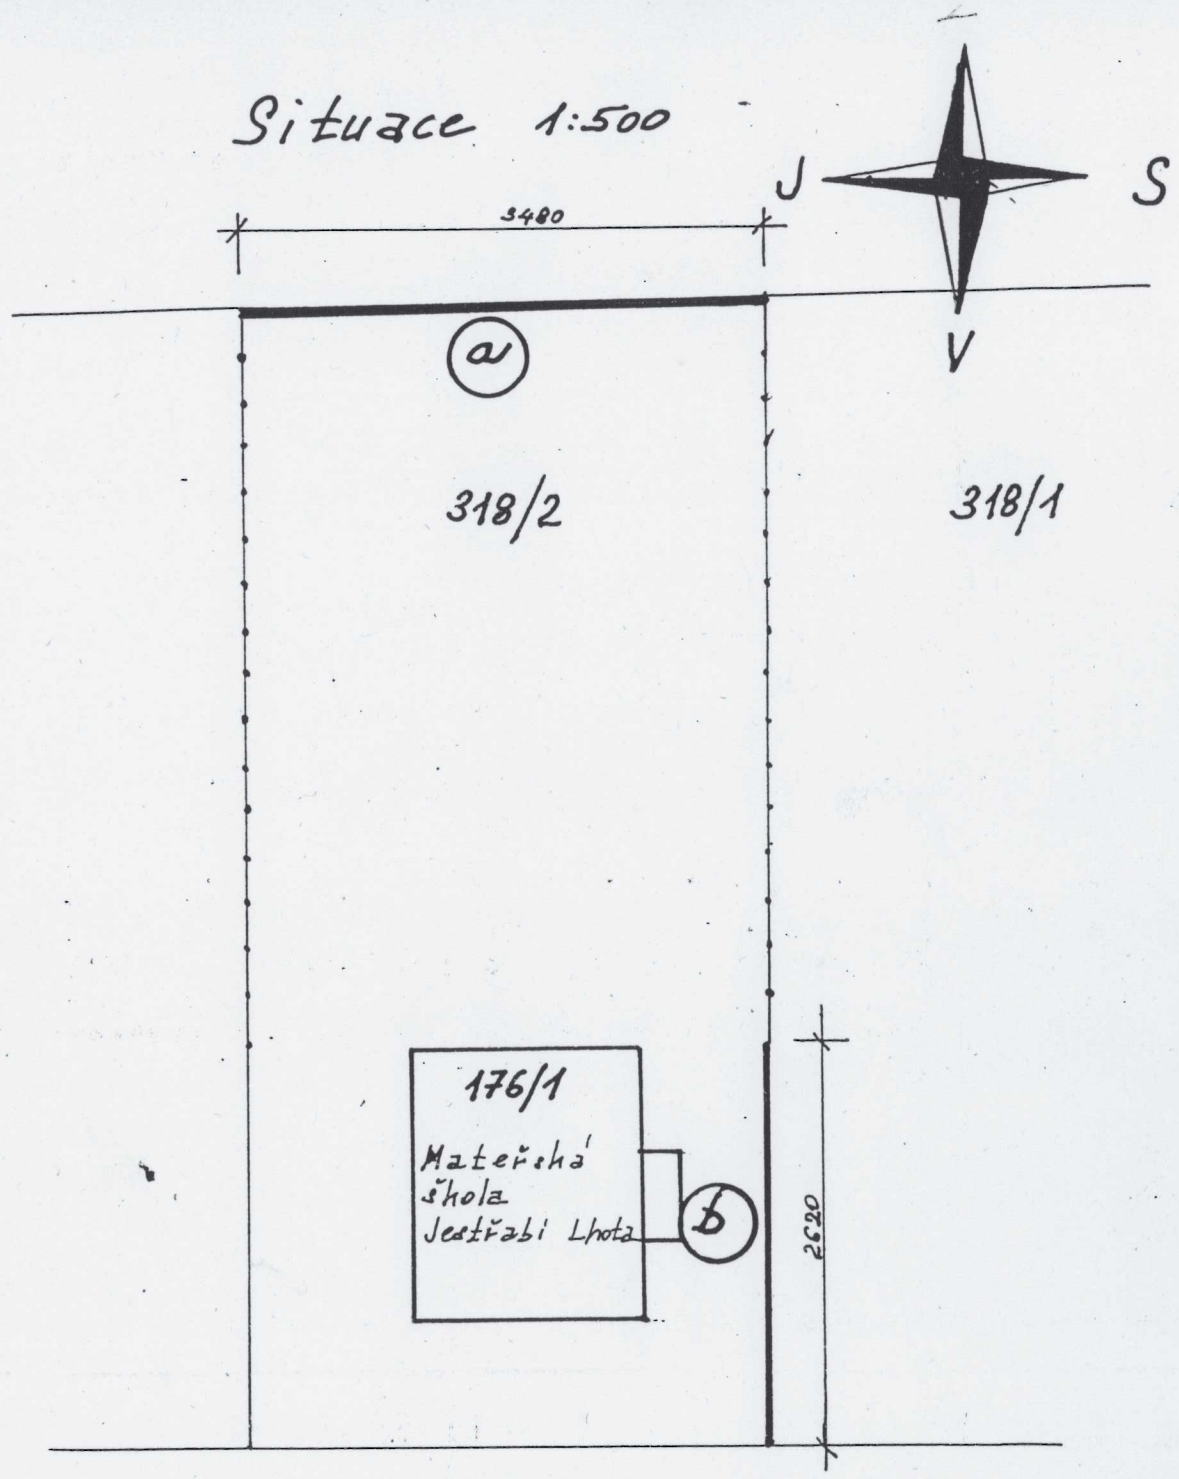

JOSEF ZÁHORA
autorizovaný technik pro pozemní stavby
ČKAIT - 0003893

datum: listopad 2015	Investor: Obec Jestřabí Lhota
měřítko: 1:500, 1:200	Místo stavby: k.ú. Jestřabí Lhota Mateřská škola
číslo výkresu: 1	Druh stavby: Stavební úpravy oplocení Mateřské školy Jestřabí Lhota
kreslil: Záhora	**Oplocení - situace „a", „b"**
odp. proj.: Záhora	

3