

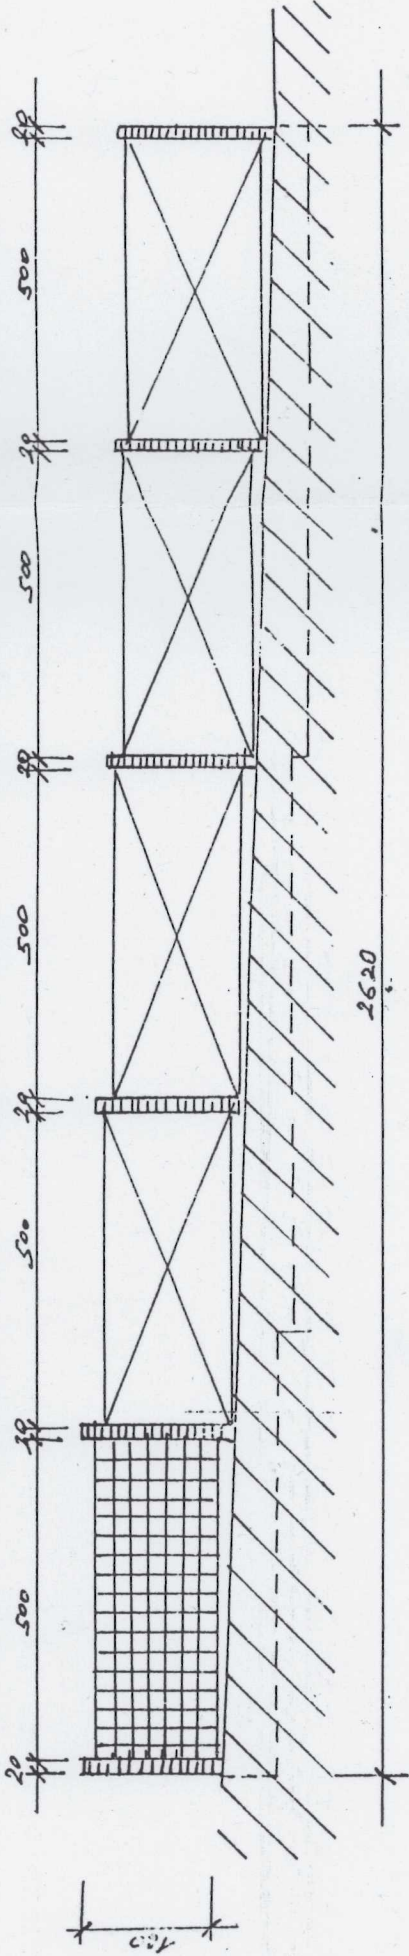


Současně oplocení - pohled jižní ve vjezdu

Oplocení bylo postaveno v roce 1944-45 před otevřením rekonstruovaného domu na mateřskou školu. Plot i sloupky jsou postaveny z podlených ohrázených trávic které jsou polorozpadlé a plot se stává nebezpečný pro děti i dospělé

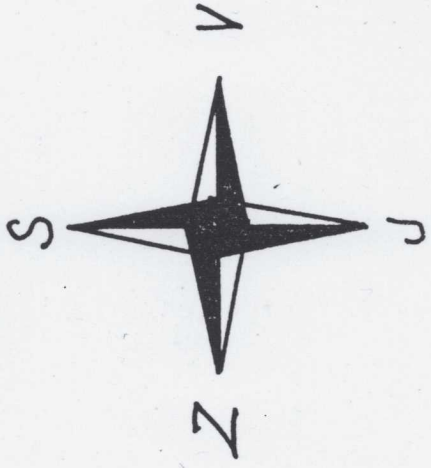


Návrh provedení nového oplocení - pohled jižní

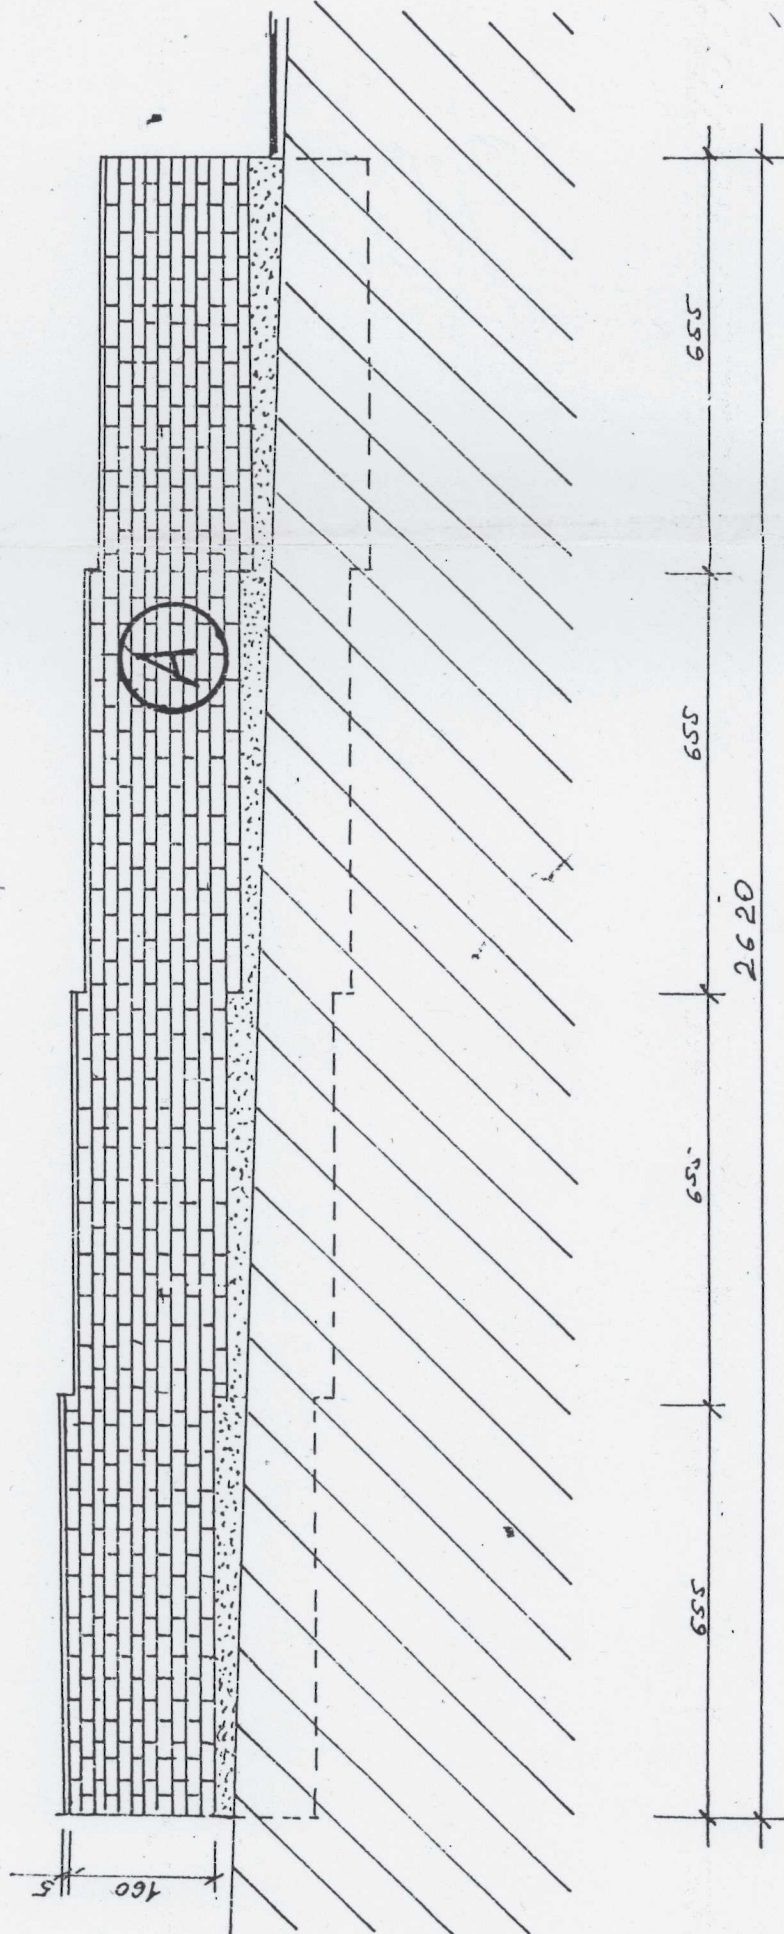

(A)

Detail pohledu na nový plot 1:10 ze sekancích betonových trávic 40/20/20

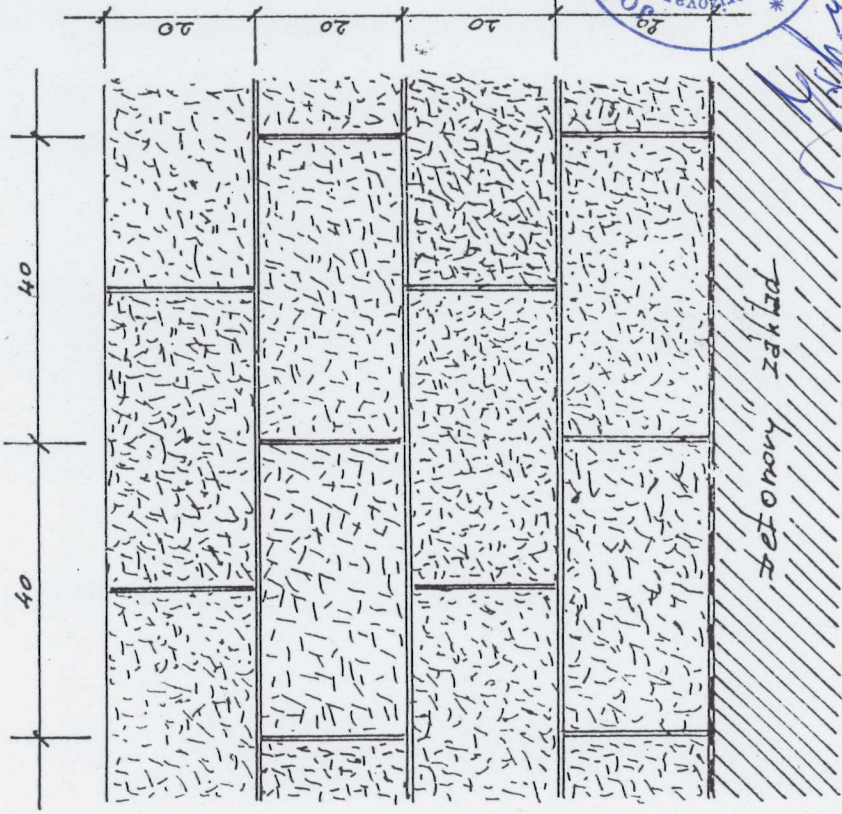

| | |
|----------------------|---------------------------------------|
| datum: listopad 2015 | Invertor: Obec Jestřabi Lhotz |
| měřítko: 1:100, 1:10 | Místo stavby: Kři. Jestřabi Lhotz |
| číslo výkresu: 2 | Druh stavby: Stavěbní úpravy oplocení |
| kreslit: Záhora | Oplocení - původní, nové "B" |
| odp. prof: Záhora | |